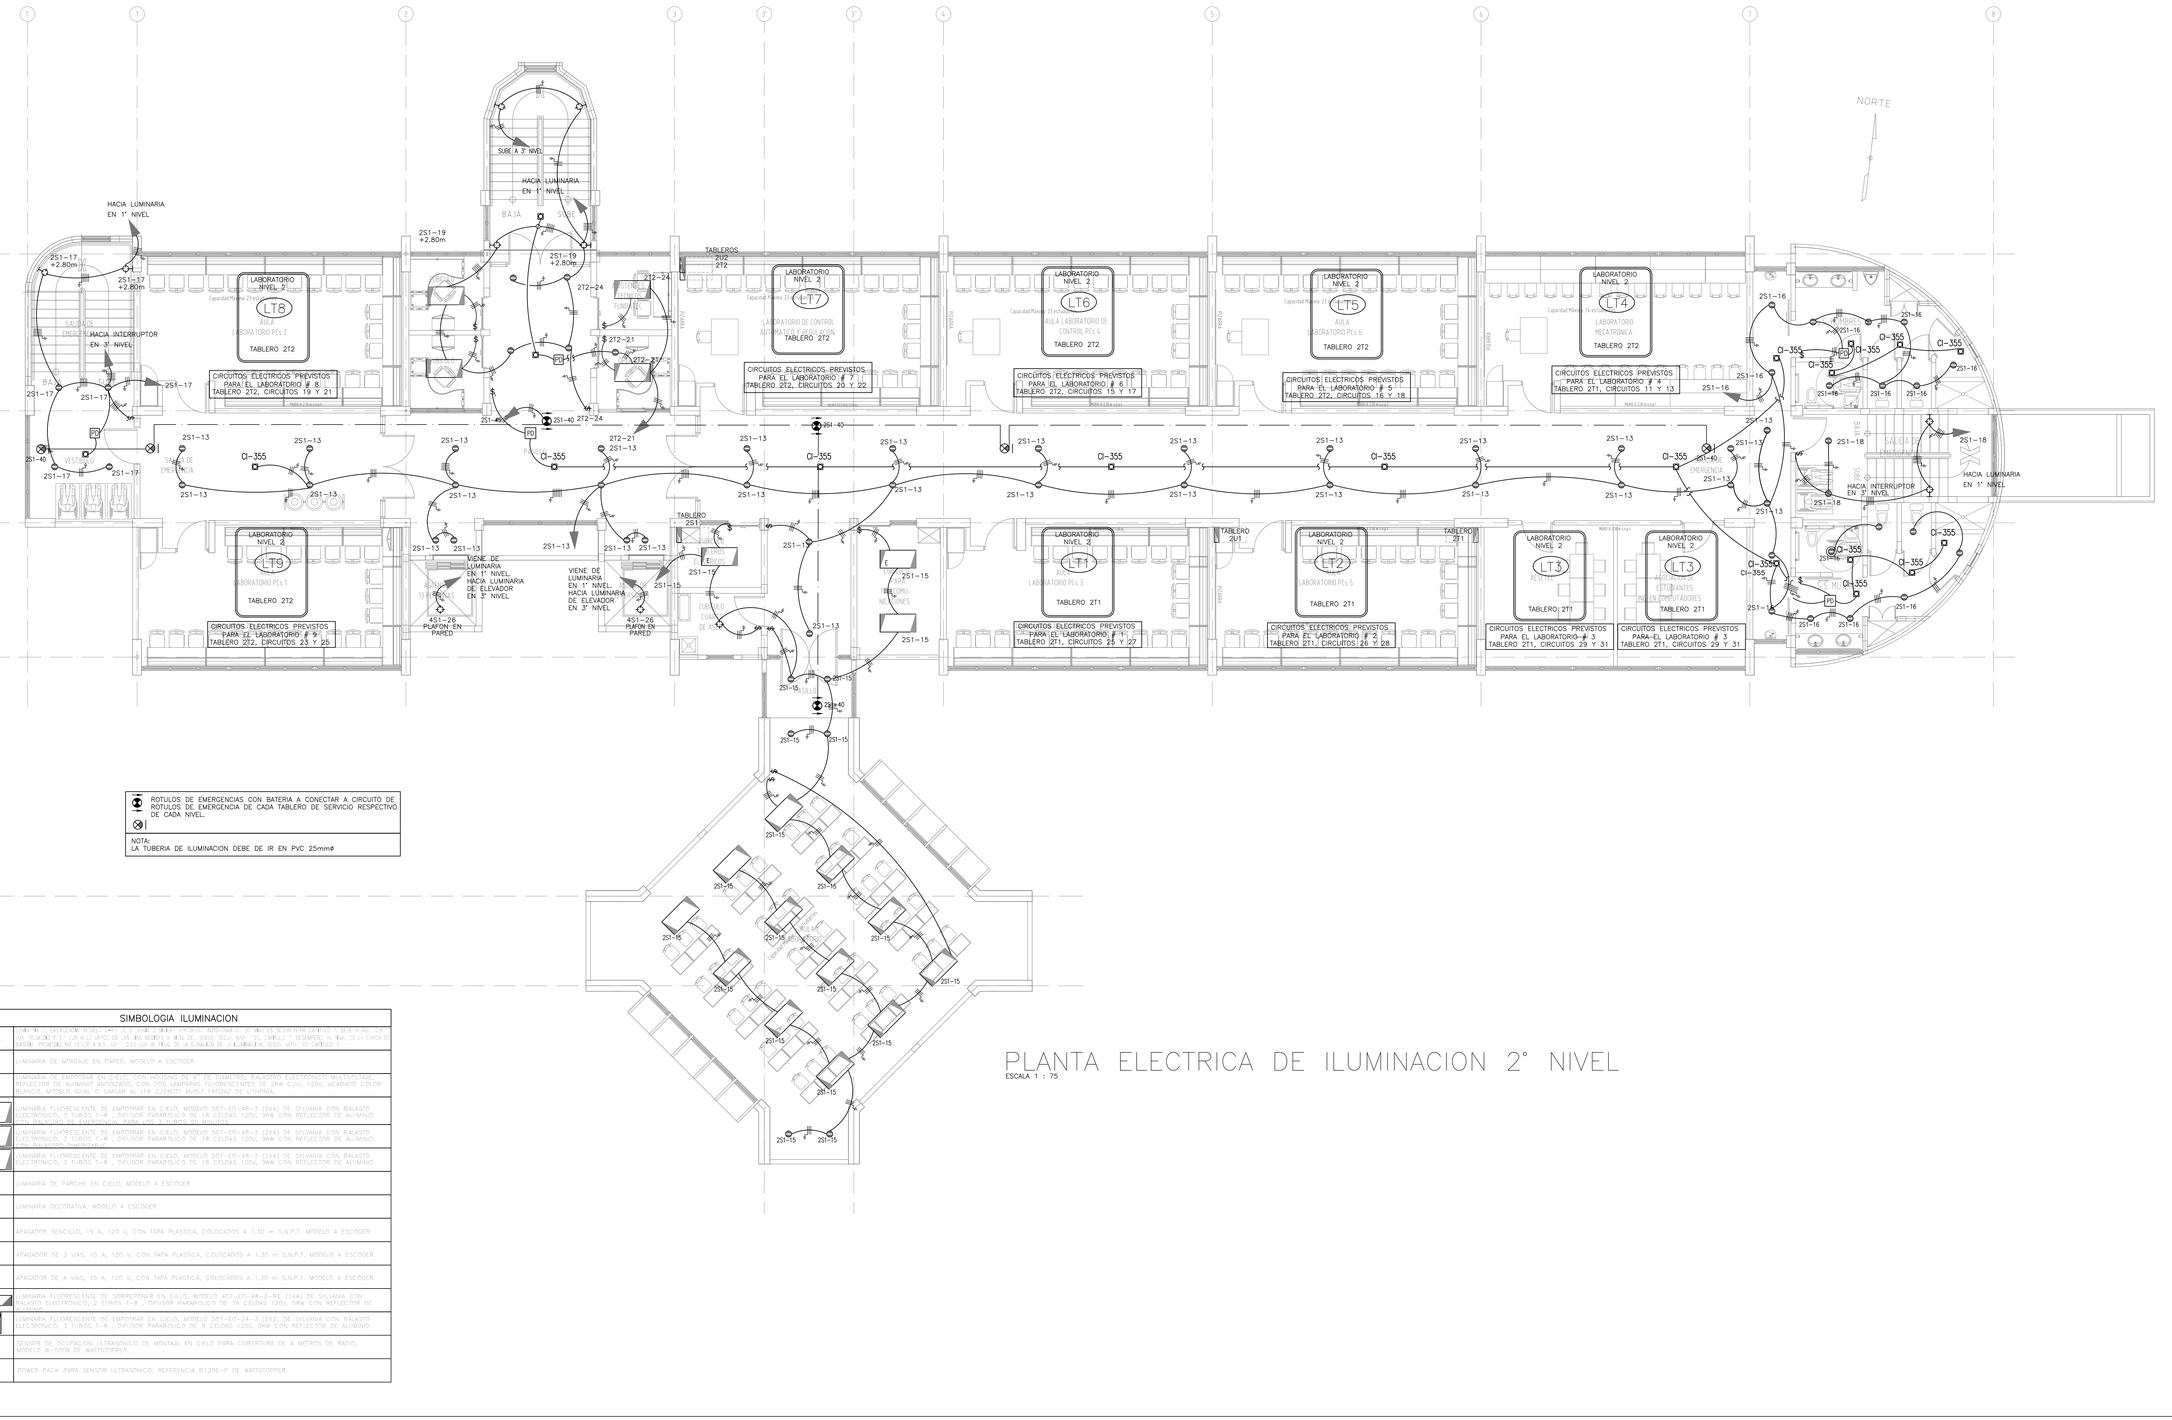

SIMBOLOGIA ILUMINACION	
	LUMINARIA DE EMPOTRAR EN CIELO, MODELO 2X2 DE SYLVANIA CON BALASTO ELECTRONICO, 3 TUBOS T-8 , DIFUSOR PARABOLICO DE 18 CELDAS 120V, 96W CON REFLECTOR DE ALUMINIO, CON BALASTAS DE EMERGENCIA PARA LOS 3 TUBOS DE WATTS.
	LUMINARIA DE MONTAJE EN PARED, MODELO A ESCOGER
	LUMINARIA DE EMPOTRAR EN CIELO, CON HOUSING DE 6" DE DIAMETRO, BALASTRO ELECTRONICO MULTIVOLTAJE, REFLECTOR DE ALUMINIO ANODIZADO, CON DOS LAMPARAS FLUORESCENTES DE 26W T4/G, 120V, ACABADO COLOR BLANCO, MODELO IGUAL O SIMILAR AL LITE 2/26DTT MVOLT F62/G2 DE LITHONIA.
	LUMINARIA FLUORESCENTE DE EMPOTRAR EN CIELO, MODELO 5S7-EO-48-3 (2X4) DE SYLVANIA CON BALASTO ELECTRONICO, 3 TUBOS T-8 , DIFUSOR PARABOLICO DE 18 CELDAS 120V, 96W CON REFLECTOR DE ALUMINIO, CON BALASTAS DE EMERGENCIA PARA LOS 3 TUBOS DE WATTS.
	LUMINARIA FLUORESCENTE DE EMPOTRAR EN CIELO, MODELO 5S7-EO-48-3 (2X4) DE SYLVANIA CON BALASTO ELECTRONICO, 3 TUBOS T-8 , DIFUSOR PARABOLICO DE 18 CELDAS 120V, 96W CON REFLECTOR DE ALUMINIO, CON BALASTAS DE EMERGENCIA
	LUMINARIA FLUORESCENTE DE EMPOTRAR EN CIELO, MODELO 5S7-EO-48-3 (2X4) DE SYLVANIA CON BALASTO ELECTRONICO, 3 TUBOS T-8 , DIFUSOR PARABOLICO DE 18 CELDAS 120V, 96W CON REFLECTOR DE ALUMINIO
	LUMINARIA DE PARCHE EN CIELO, MODELO A ESCOGER
	LUMINARIA DECORATIVA, MODELO A ESCOGER
$	APAGADOR SENCILLO, 15 A, 120 V, CON TAPA PLASTICA, COLOCADOS A 1.30 m S.N.P.T. MODELO A ESCOGER
$2	APAGADOR DE 3 VIAS, 15 A, 120 V, CON TAPA PLASTICA, COLOCADOS A 1.30 m S.N.P.T. MODELO A ESCOGER
$4	APAGADOR DE 4 VIAS, 15 A, 120 V, CON TAPA PLASTICA, COLOCADOS A 1.30 m S.N.P.T. MODELO A ESCOGER
	LUMINARIA FLUORESCENTE DE SOBREPONER EN CIELO, MODELO 4S7-EO-48-2-RE (1X4) DE SYLVANIA CON BALASTO ELECTRONICO, 2 TUBOS T-8 , DIFUSOR PARABOLICO DE 16 CELDAS 120V, 58W CON REFLECTOR DE ALUMINIO
	LUMINARIA FLUORESCENTE DE EMPOTRAR EN CIELO, MODELO 5S7-EO-24-3 (2X2) DE SYLVANIA CON BALASTO ELECTRONICO, 3 TUBOS T-8 , DIFUSOR PARABOLICO DE 9 CELDAS 120V, 96W CON REFLECTOR DE ALUMINIO
	SENSOR DE OCUPACION ULTRASONICO DE MONTAJE EN CIELO PARA COBERTURA DE 4 METROS DE RADIO, MODELO W-500A DE WATTSTOPPER.
P0	POWER PACK PARA SENSOR ULTRASONICO, REFERENCIA B120E-P DE WATTSTOPPER

PLANTA ELECTRICA DE ILUMINACION 2° NIVEL

ESCALA 1 : 75

PROYECTO:
NUCLEO TECNOLOGIAS DE INFORMACION Y COMUNICACION.

PROPIETARIO:
INSTITUTO TECNOLÓGICO DE COSTA RICA

PROVINCIA:	CANTON:	DISTRITO:
03 CARTAGO	01CARTAGO	01 ORIENTAL 09 DULCE NOMBRE

TEC | Tecnológico de Costa Rica

OFICINA DE INGENIERÍA
EXTENSION: 2399 FAX: 552 - 7952
LA INGENIERÍA Y LA ARQUITECTURA AL SERVICIO DEL TEC.
DIRECTOR: ING. SAÚL FERNANDEZ ESPINOZA.

DIBUJO: ALFONSO CERDAS DIBUJANTE ARQUITECTONICO.

PROFESIONAL RESPONSABLE DEL DISEÑO ARQUITECTÓNICO:
NOMBRE: LUIS MANUEL ESPINOZA ROJAS
FIRMA: _____ #REG. A-11232

PROFESIONAL RESPONSABLE DE LA DIRECCIÓN TÉCNICA:
NOMBRE: _____
FIRMA: _____ #REG. _____

PROFESIONAL RESPONSABLE DE LA INSPECCIÓN ARQUITECTÓNICA:
NOMBRE: LUIS MANUEL ESPINOZA ROJAS
FIRMA: _____ #REG. A-11232

PROFESIONAL RESPONSABLE DEL DISEÑO ESTRUCTURAL:
NOMBRE: ORLANDO MORALES QUINTANA
FIRMA: _____ #REG. IC-1730

PROFESIONAL RESPONSABLE DE LA INSPECCIÓN ESTRUCTURAL Y CIVIL:
NOMBRE: ORLANDO MORALES QUINTANA
FIRMA: _____ #REG. IC-1730

PROFESIONAL RESPONSABLE DEL DISEÑO E INSPECCIÓN ELECTRICA:
NOMBRE: MARCELO PONTIGO AGUILAR.
FIRMA: _____ #REG. IME-9710

PROFESIONAL RESPONSABLE DEL DISEÑO E INSPECCIÓN MECÁNICA:
NOMBRE: MARCELO PONTIGO AGUILAR.
FIRMA: _____ #REG. IME-9710

INFORMACIÓN DEL REGISTRO PUBLICO:
PROPIETARIO: INSTITUTO TECNOLÓGICO DE COSTA RICA
DE CATASTRO: C-1515005-2011
SITAS: _____

CONTENIDO:

- PLANTA DE DISTRIBUCION DE ILUMINACION. [NIVEL 2]

FORMATO: DTEC 30620141 115X75CM

ESCALA:	FECHA:	# DE LAMINA:
INDICADA	JULIO-2014	E-03