




DETALLE DE CAJA DE REGISTRO TÍPICA PARA ACOMETIDA TELECOMUNICACIONES (C R T -1). ESCALA 1: 10

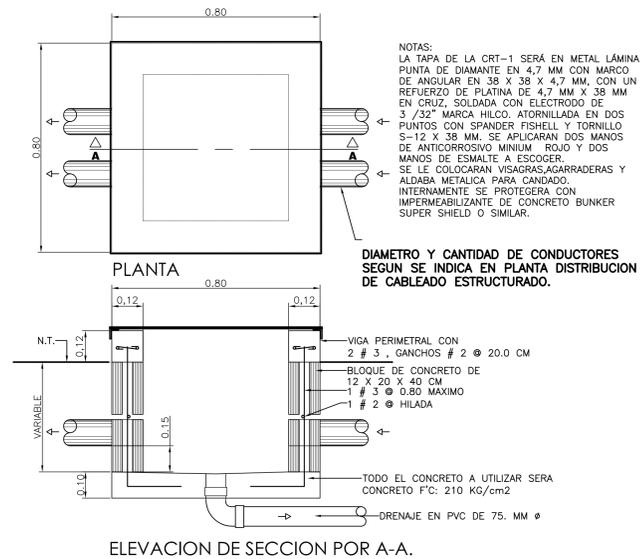

DETALLE DE INSTALACIÓN DE RACK, TOMACORRIENTES Y ACOMETIDA DE FIBRA OPTICA EN CUARTO DE TELECOMUNICACIONES. SIN ESCALA

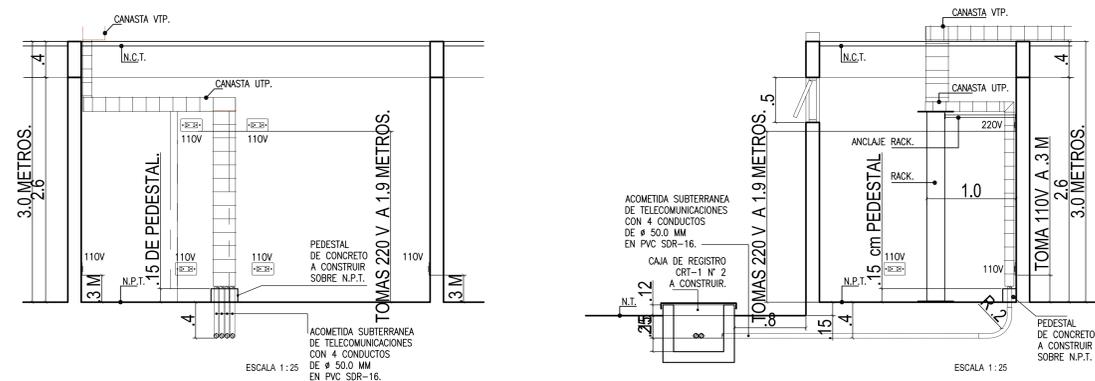


DETALLE DE CANALIZACION DE FIBRA ÓPTICA (4 PVC SDR-16) SIN ESCALA

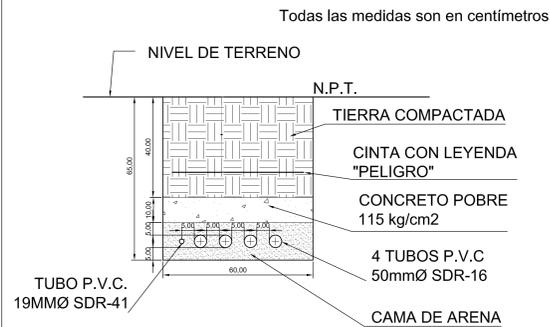

DETALLE DE SOPORTE PARA PROYECTOR. SIN ESCALA



DETALLE DE CANALIZACION DE FIBRA ÓPTICA (6 PVC SDR-16) SIN ESCALA

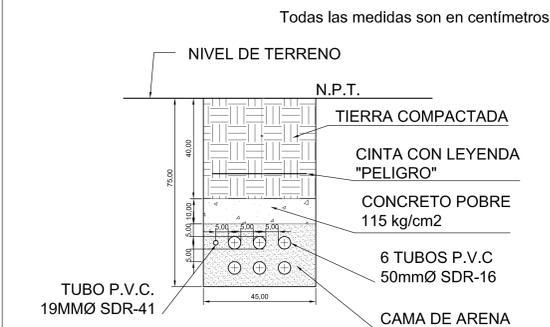

DETALLE DE ETIQUETA PARA PUESTA A TIERRA. SIN ESCALA



PROYECTO:
NUCLEO INTEGRADO DE SEGURIDAD LABORAL

PROPIETARIO:
INSTITUTO TECNOLÓGICO DE COSTA RICA

PROVINCIA: 03 CARTAGO CANTON: 01 CARTAGO DISTRITO: 01 ORIENTAL 109 EULISE NOMBRE

TEC | Tecnológico de Costa Rica

OFICINA DE INGENIERÍA

EXTENSION: 2399 FAX: 552 - 7952
LA INGENIERÍA Y LA ARQUITECTURA AL SERVICIO DEL TEC.
DIRECTOR: ING. SAÚL FERNÁNDEZ ESPINOZA.

DIBUJO:

PROFESIONAL RESPONSABLE DEL DISEÑO ARQUITECTÓNICO:
NOMBRE: ARQ. LUIS MANUEL ESPINOZA ROJAS
FIRMA: _____ # REG. A-11232

PROFESIONAL RESPONSABLE DE LA DIRECCIÓN TÉCNICA:
NOMBRE: _____
FIRMA: _____ # REG. _____

PROFESIONAL RESPONSABLE DE LA INSPECCIÓN ARQUITECTÓNICA:
NOMBRE: ARQ. LUIS MANUEL ESPINOZA ROJAS
FIRMA: _____ # REG. A-11232

PROFESIONAL RESPONSABLE DEL DISEÑO ESTRUCTURAL:
NOMBRE: ING. ORLANDO MORALES QUINTANA
FIRMA: _____ # REG. IC-1730

PROFESIONAL RESPONSABLE DE LA INSPECCIÓN CIVIL Y ESTRUCTURAL:
NOMBRE: ING. ORLANDO MORALES QUINTANA
FIRMA: _____ # REG. IC-1730

PROFESIONAL RESPONSABLE DEL DISEÑO ELÉCTRICO E INSPECCIÓN:
NOMBRE: ING. JOSE GABRIEL FERNANDEZ CARAZO
FIRMA: _____ # REG. IE-18594

PROFESIONAL RESPONSABLE DEL DISEÑO MECÁNICO E INSPECCIÓN:
NOMBRE: ING. ADRIÁN QUESADA MARTÍNEZ
FIRMA: _____ # REG. IMI- 19474

PROFESIONAL RESPONSABLE DEL DISEÑO DE SEGURIDAD HUMANA:
NOMBRE: ING. GABRIELA HERNANDEZ GÓMEZ
FIRMA: _____ # REG. ISL- 22260

INFORMACIÓN DEL REGISTRO PÚBLICO:
PROPIETARIO: INSTITUTO TECNOLÓGICO DE COSTA RICA
DE CATASTRO: C-1515005-2011
SITAS: _____

CONTENIDO:

- DETALLES DE INSTALACIÓN DE CABLEADO ESTRUCTURADO.

ESCALA: FECHA: # DE LAMINA:
INDICADA JULIO 2014 **TE07**